

ARCHITEKT : SPORRI + VALENTIN AG DIPL. ARCH. ETH SIA
 KRAMGASSE 6 3011 BERN 031 / 22 42 88

76·12

501

BAUINGENIEUR : ROTHPLETZ LIENHARD & Cie AG BAUING SIA
 BLUMENBERGSTR. 50 3013 BERN 031 / 42 13 04

ELEKTRO : KREISTELEFONDIREKTION BERN STARKSTROMDIENST
 BELPSTRASSE 48 3000 BERN 031 / 65 51 11

KLIMA, SANITÄR : LUCO AG HEIZUNG, KLIMATECHNIK, SANITÄR
 GRÜNAUSTR. 6+8 3084 WABERN 031 / 54 35 44



GENERALDIREKTION HOCHBAUABTEILUNG
 DIRECTION GENERALE DIVISION DES BATIMENTS
 DIREZIONE GENERALE DIVISIONE DELL'EDILIZIA

H

gebäude
 bâtiment
 costruzione

ITTIGEN - BERN, FERNMELDEGEBÄUDE

betrifft concerne

GRUNDRISSE

masstab échelle scala

1:50


Dienstwohnungen


FC

16.11.79


02003

ind	änderungen	modifications	modificazioni	gez. des. dis.	gepr. contr.	vis. dat.
						14.12.79
						14.1.80
						12.2.80
						1 - 2 - 80

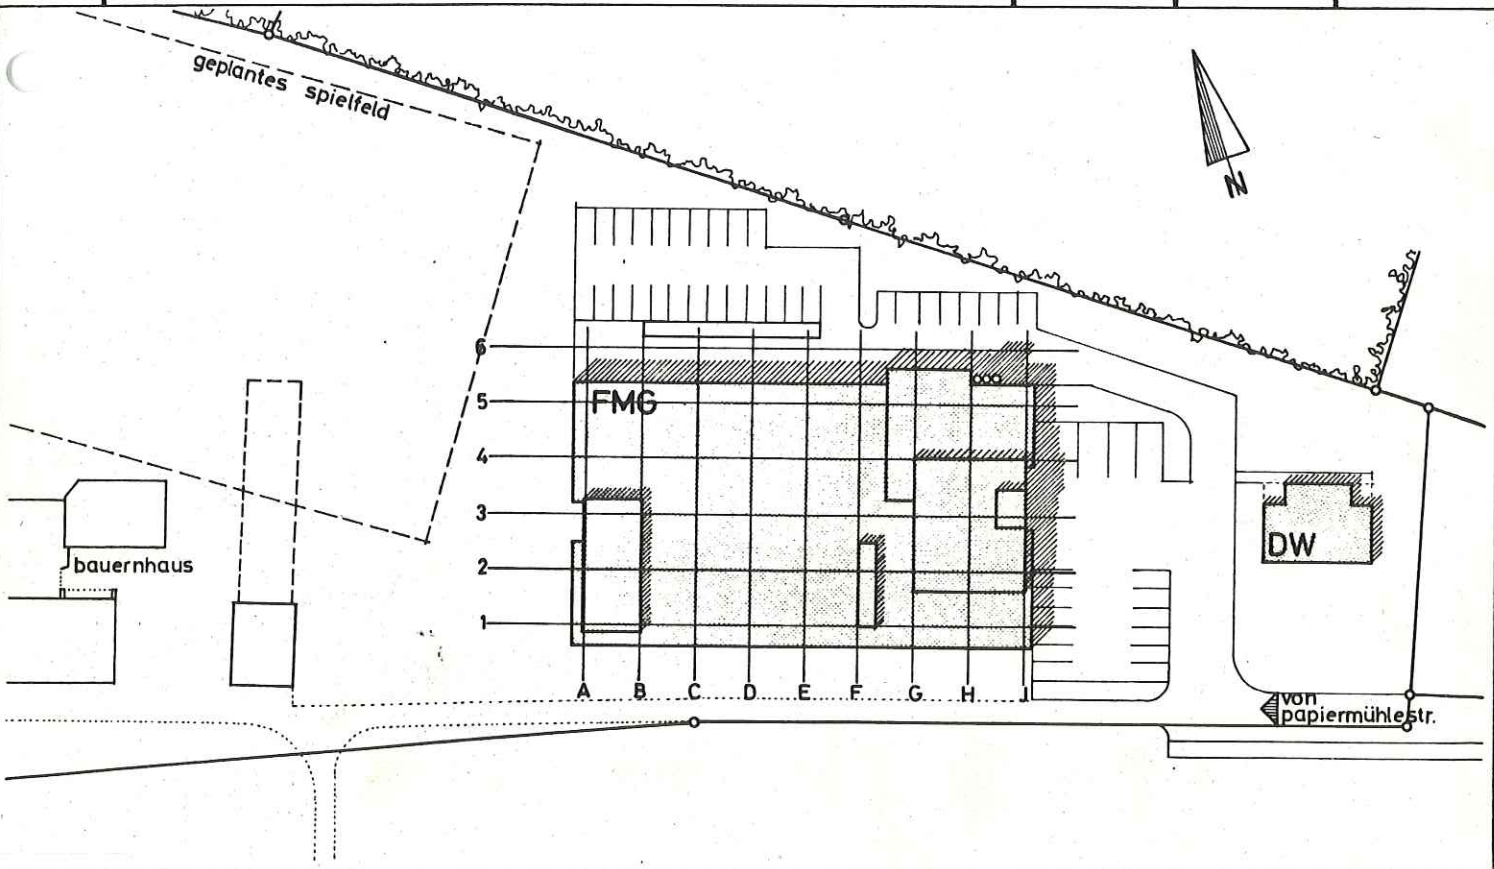

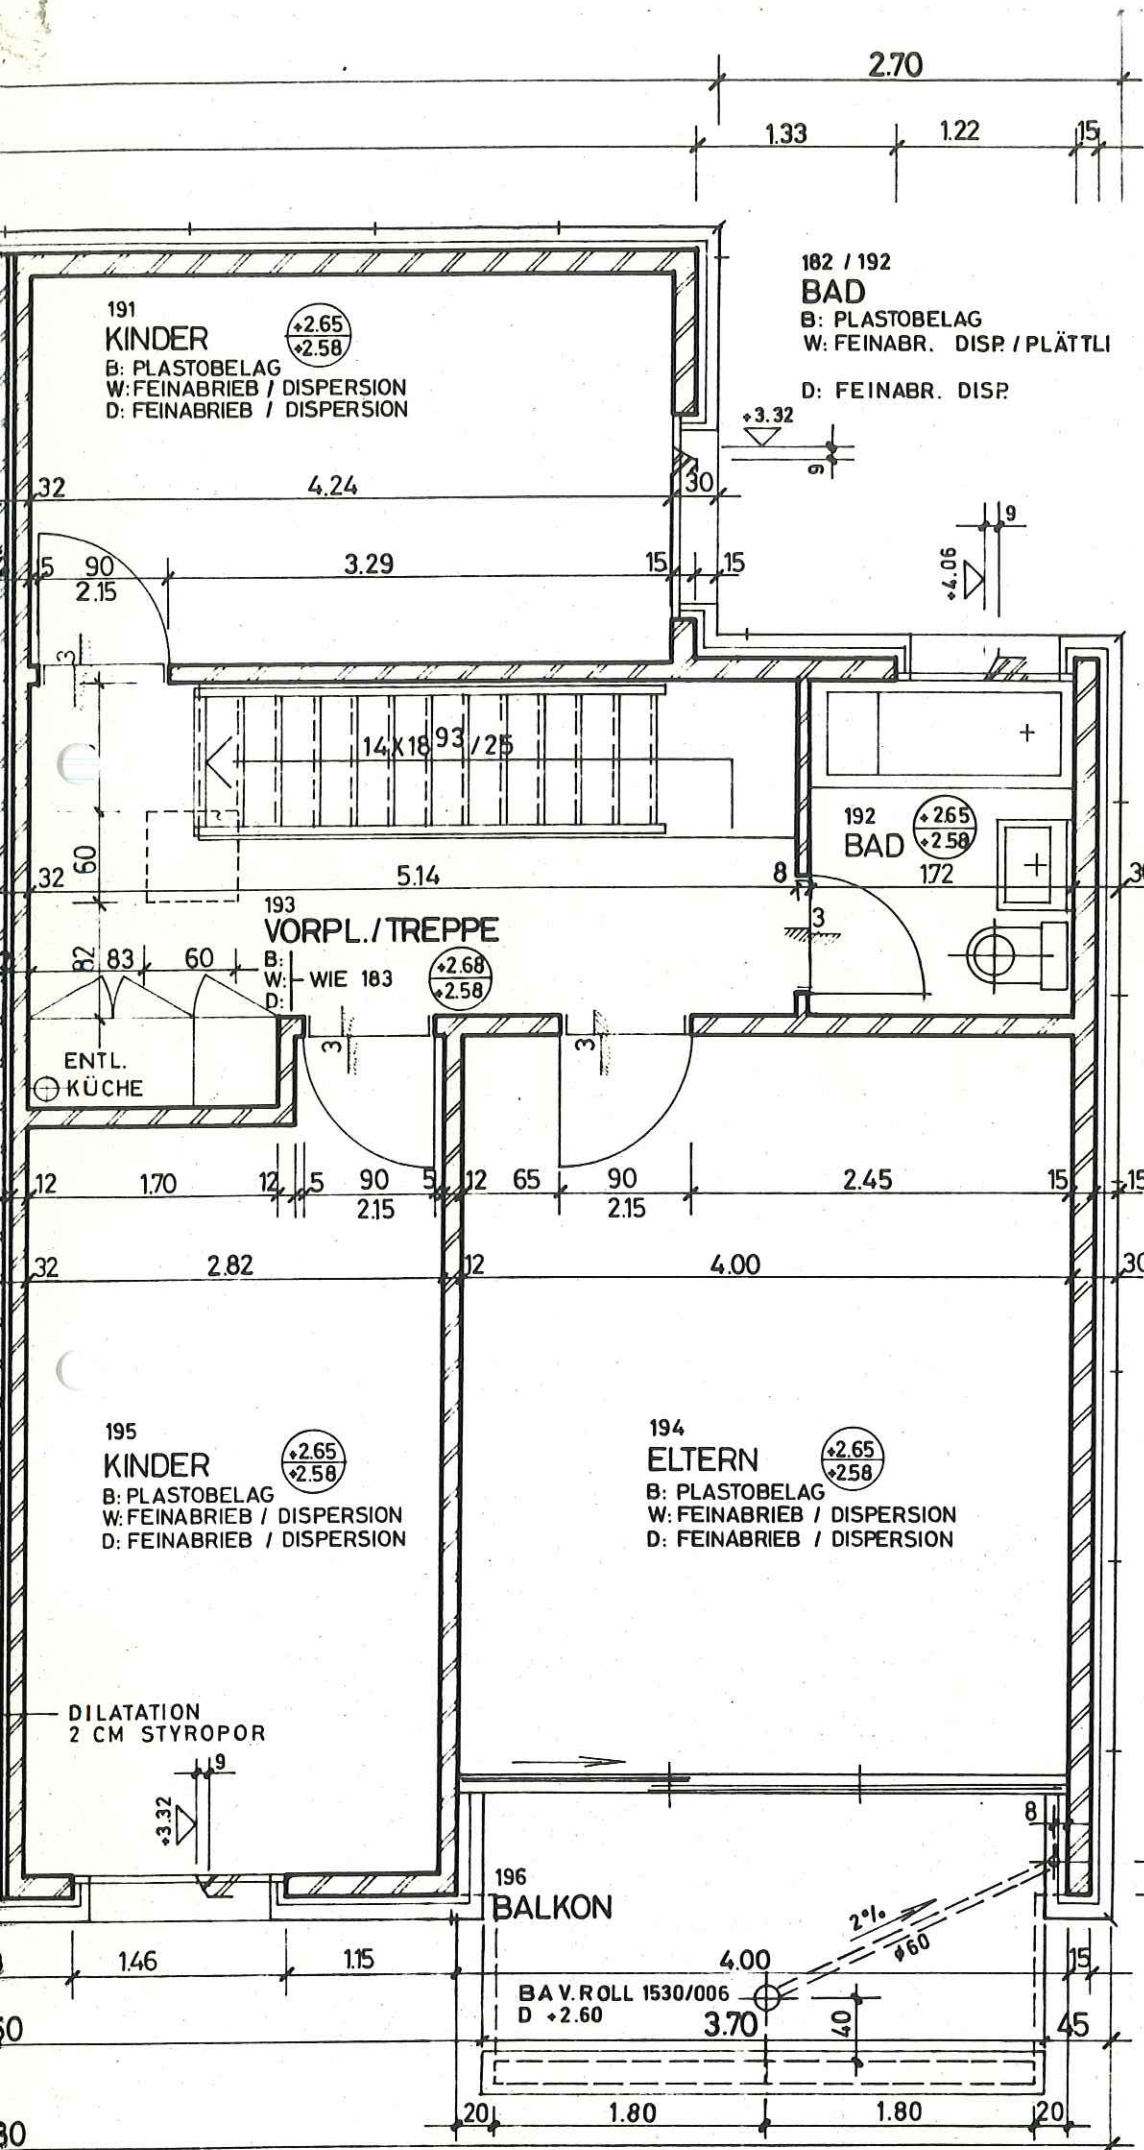

- BETON
 - KALKSANDSTEIN
 - BACKSTEIN
- ± 0.00 = 545.75

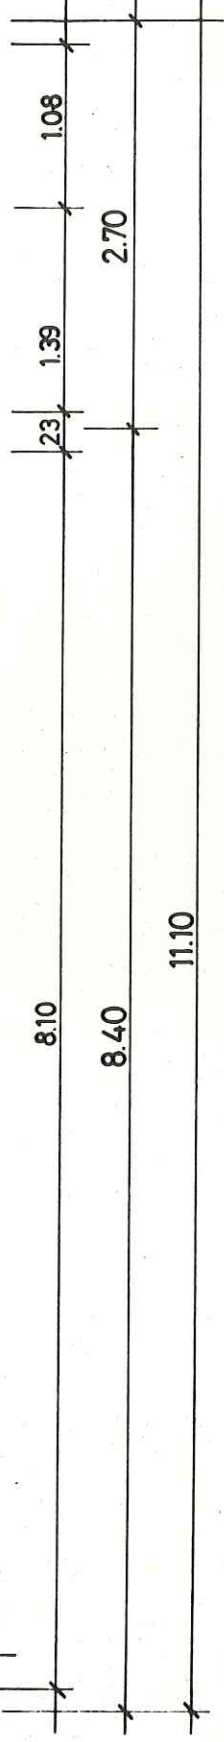

1.10

2.70

