


Plan – 1er étage
21076 / Rue des Prés de la Scie 7, 1920 Martigny

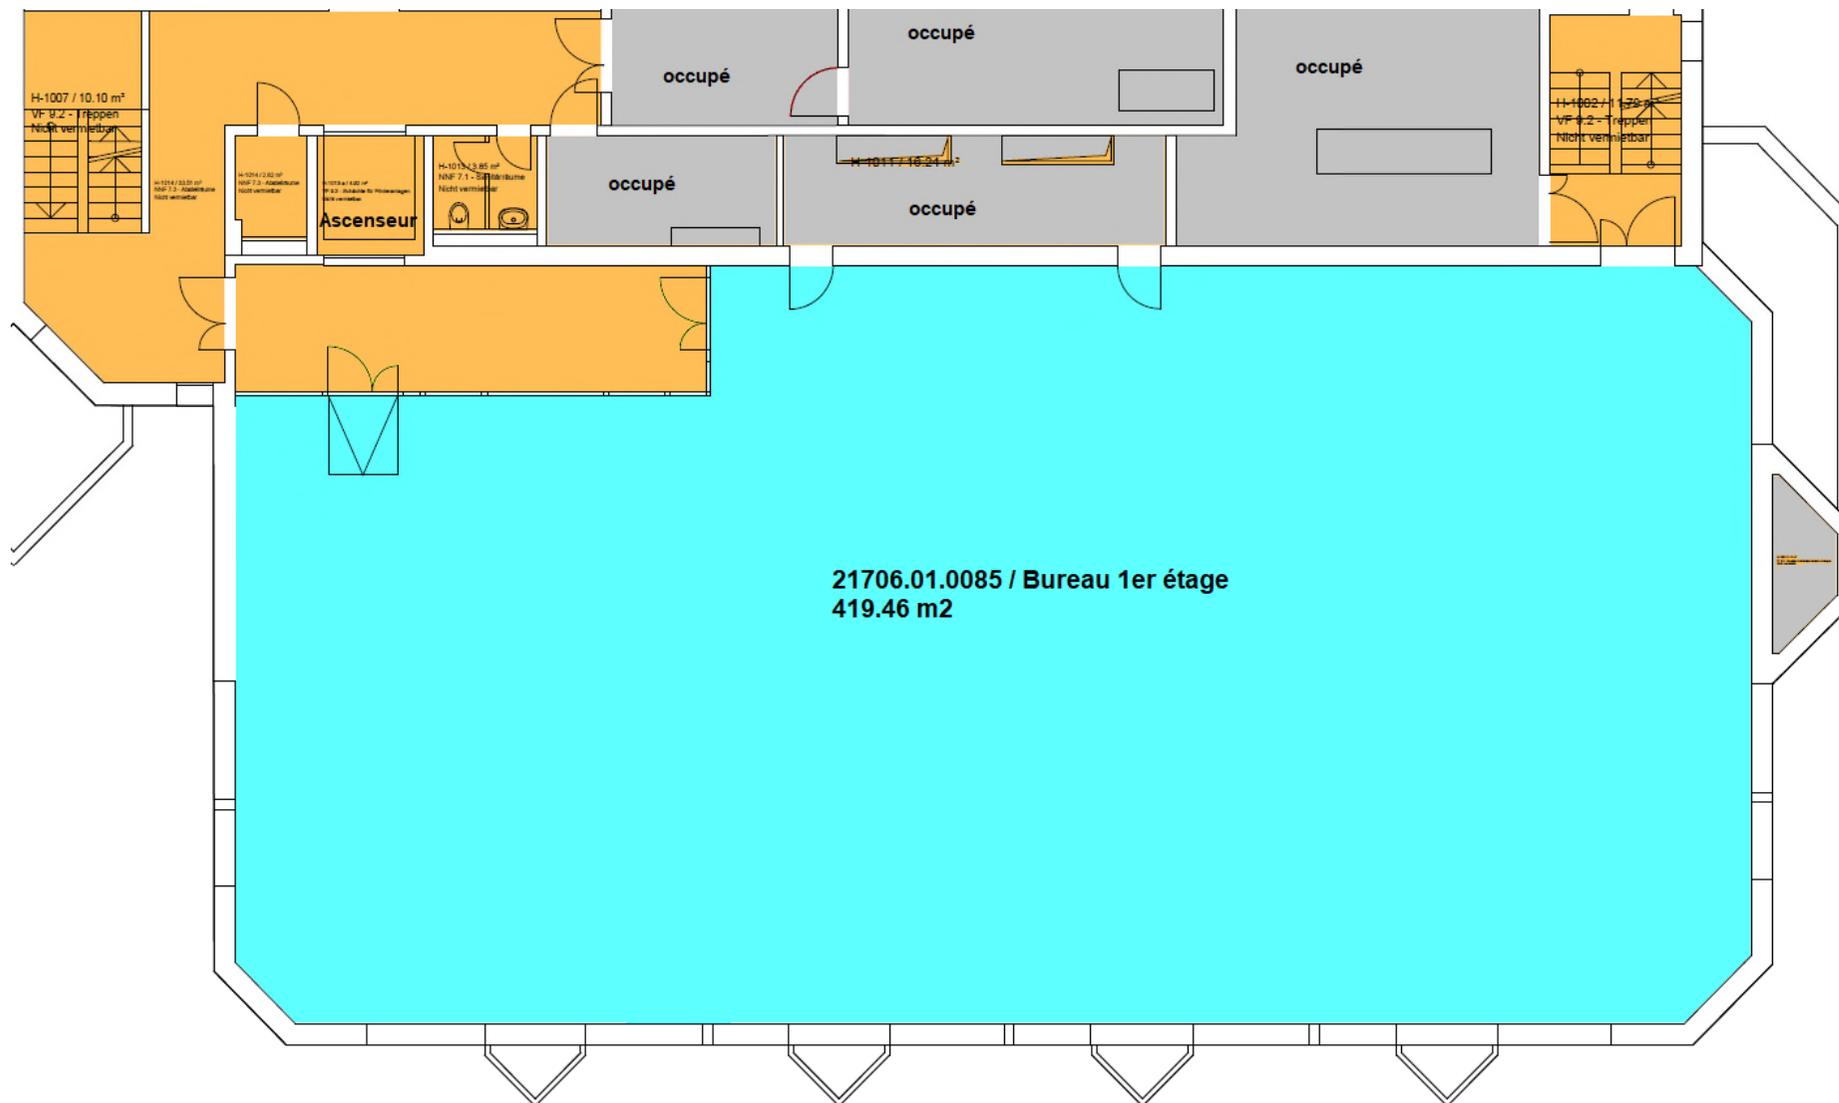

-  Bureau 419.46 m² 1er étage
-  Surface supplémentaire 23.45 m²: toilette, escalier et ascenseur à usage commun