


Raum Nutzungsart DIN277

		<u>Fläche</u>
		350.13 m ²
2.1	Bürräume	32.42 m ²
2.2	Grossraumbüros	179.52 m ²
3.51	Betriebsfläche Telecom	132.05 m ²
9.2	Treppen	6.14 m ²

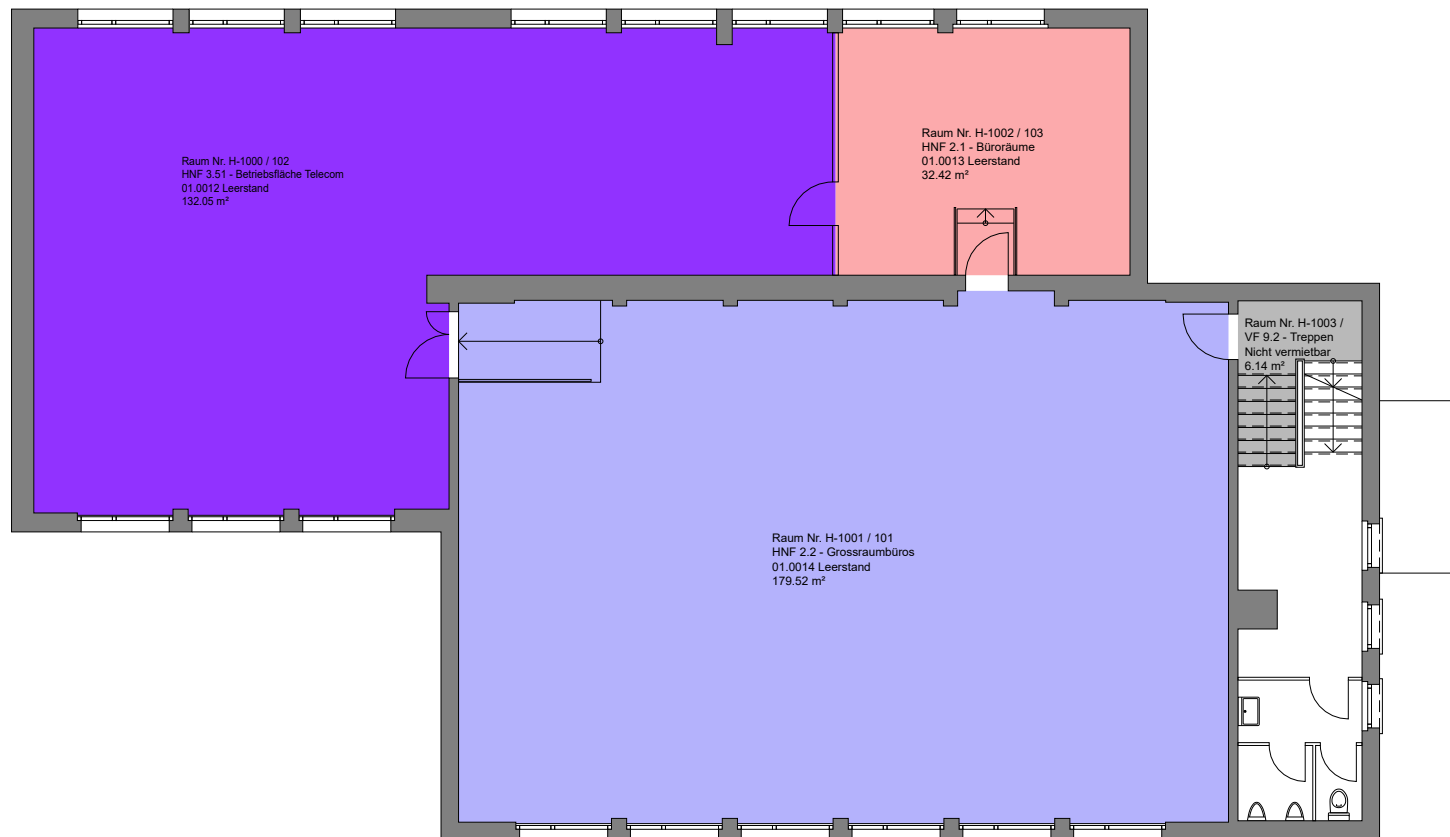

Liegenschafts-Nr: 21309 
Oberwiesenstrasse 8, Winterthur
1. Obergeschoss

Wincasa AG, Immobilien Dienstleistungen
 Flächenmanagement
 Albisriederstr. 253, Postfach, CH-8047 Zürich
 E-Mail: Swisscom_Support_cafm@wincasa.ch
 Druckdatum:
 Aktualisierungsdatum:
 Massstab:

24.11.2025
 21.11.2025
 nicht definiert

Für die Aktualität und die Richtigkeit der Inhalte der vorliegenden Planunterlagen übernimmt die Wincasa AG keinerlei Haftung

DWG-Referenz:

21309_GB01_0001_0001.dwg