


Raum Nutzungsart DIN277

	<u>Fläche</u>
	450.74 m ²
2.1 Büroräume	372.06 m ²
4.1 Lagerräume	19.11 m ²
7.1 Sanitärräume	19.97 m ²
7.3 Abstellräume	2.18 m ²
8.9 Sonstige betriebstechnische Anlagen	1.86 m ²
9.1 Flure, Hallen	20.34 m ²
9.2 Treppen	11.37 m ²
9.3 Schächte für Förderanlagen	3.85 m ²

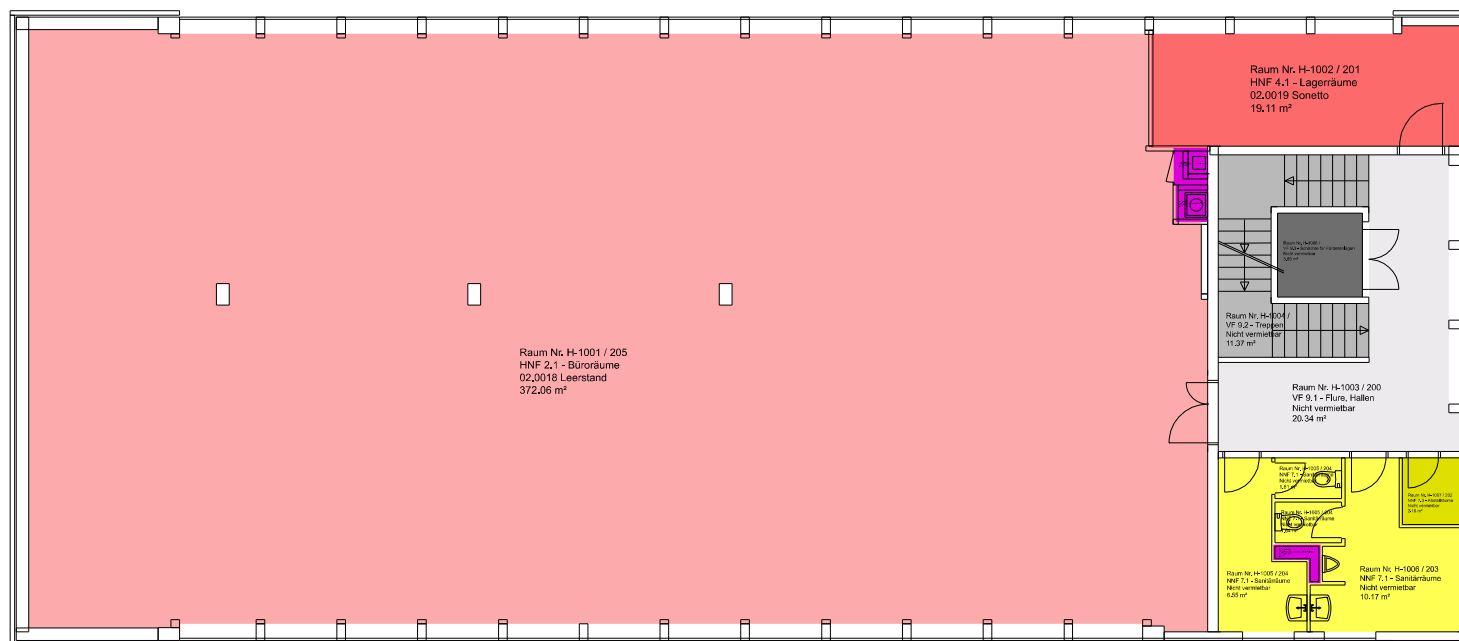

Für die Aktualität und die Richtigkeit der Inhalte der vorliegenden Planunterlagen übernimmt die Wincasa AG keinerlei Haftung

Liegenschafts-Nr: 23138
Schöneeggstrasse 38, Dietikon
2. Obergeschoss



Wincasa AG, Immobilien Dienstleistungen
Flächenmanagement
Albisriederstr. 253, Postfach, CH-8047 Zürich
E-Mail: Swisscom_Support_cafm@wincasa.ch
Druckdatum:
Aktualisierungsdatum:
Massstab:

11.08.2026
06.08.2024
nicht definiert

DWG-Referenz:

3138_0802_0002_0000.dwg