


Raum Nutzungsart DIN277

	Fläche
	357.91 m ²
4.1 Lagerräume	314.81 m ²
7.1 Sanitärräume	5.67 m ²
7.2 Garderoben	8.97 m ²
8.5 Elektrische Stromversorgung	1.05 m ²
8.9 Sonstige betriebstechnische Anlagen	0.69 m ²
9.1 Flure, Hallen	12.97 m ²
9.2 Treppen	9.85 m ²
9.3 Schächte für Förderanlagen	3.90 m ²

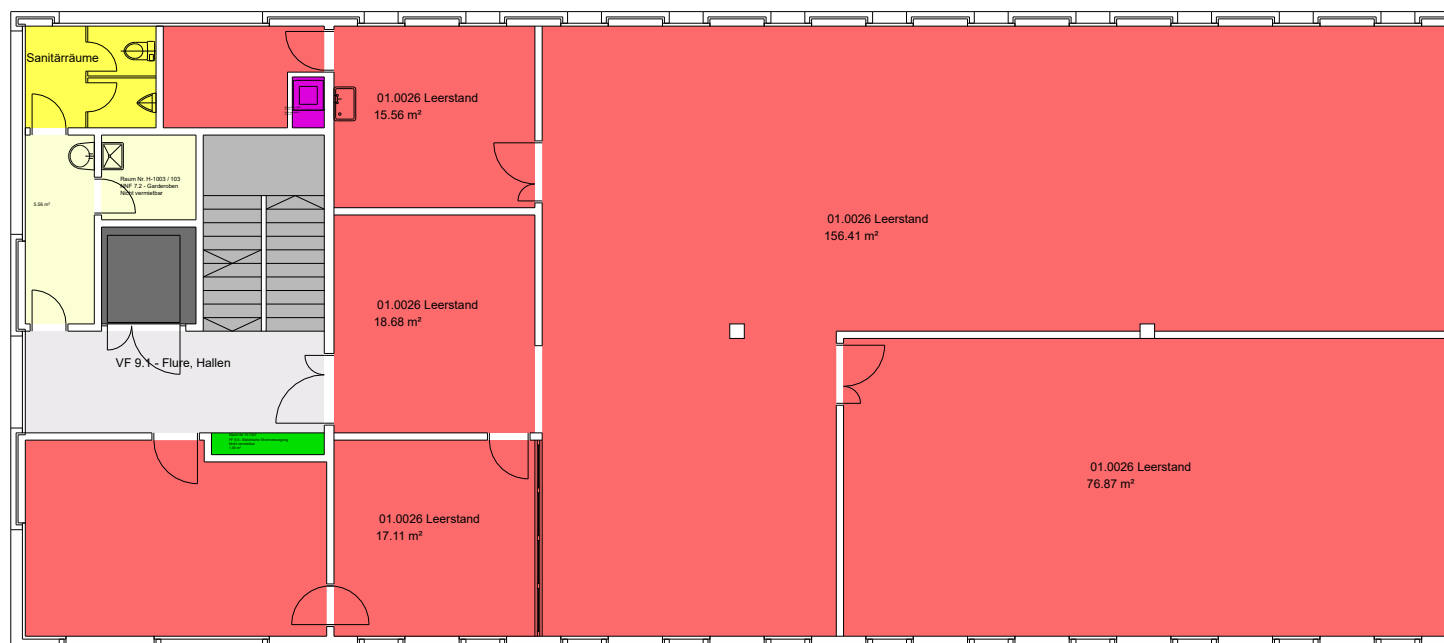

Liegenschafts-Nr: 25087
Giacomettistr. 125, Chur
1. Obergeschoss



Wincasa AG, Immobilien Dienstleistungen
Flächenmanagement
Albisriederstr. 253, Postfach, CH-8047 Zürich
E-Mail: Swisscom_Support_cafm@wincasa.ch
Druckdatum:
Aktualisierungsdatum:
Massstab:

03.11.2025
22.04.2025
nicht definiert