


Raum Nutzungsart DIN277

	Fläche
	1'701.26 m²
1.2 Gemeinschaftsräume	26.60 m²
1.3 Pausenräume	146.79 m²
2.1 Büroräume	1'180.10 m²
2.3 Besprechungsräume	247.02 m²
2.8 Bürotechnikräume	13.41 m²
7.1 Sanitäräume	44.30 m²
7.3 Abstellräume	4.04 m²
8.9 Sonstige betriebstechnische Anlagen	29.26 m²
9.1 Flure, Hallen	9.74 m²

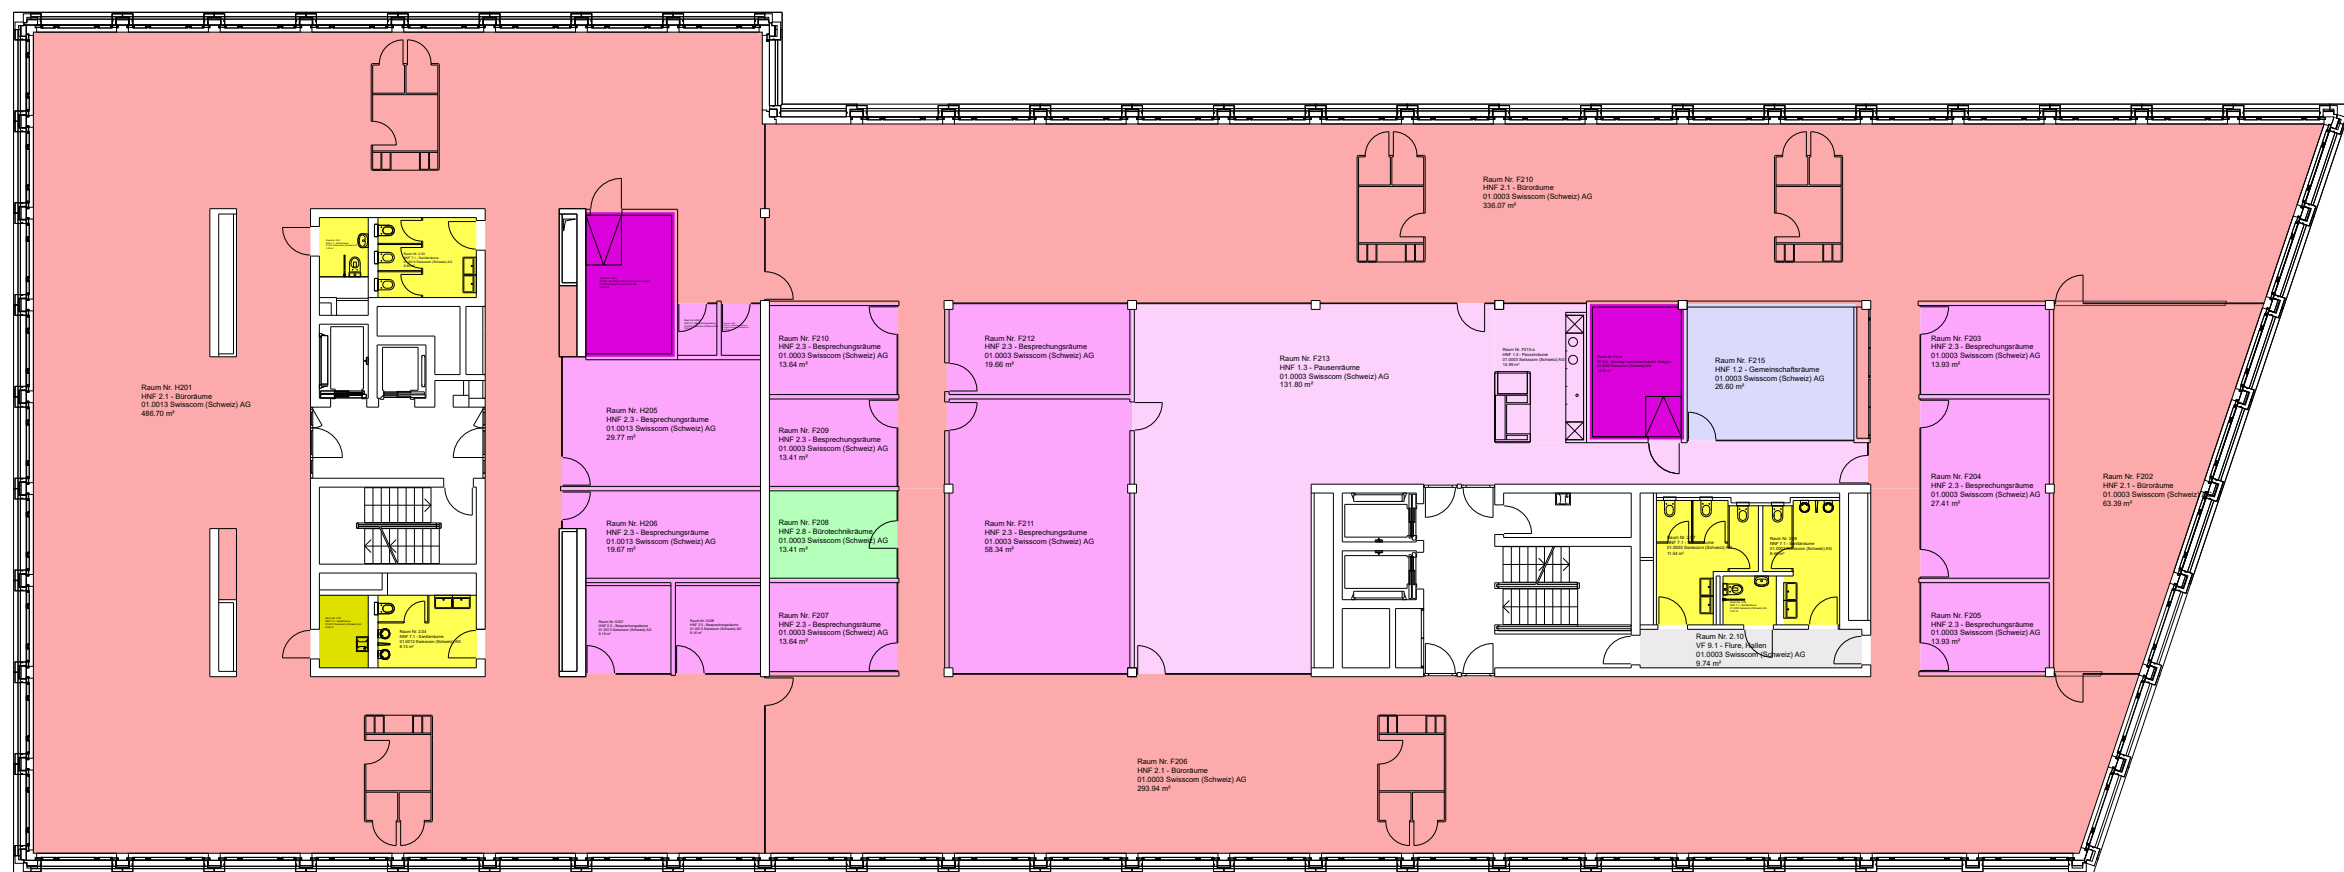

Liegenschafts-Nr: 25840 wincasa
Am Mattenhof 12/14, Kriens
2. Obergeschoss

Wincasa AG, Immobilien Dienstleistungen
Flächenmanagement
Albisriederstr. 253, Postfach
E-Mail: Swisscom_Support_cafm@wincasa.ch
Druckdatum: 15.10.2026
Aktualisierungsdatum: 04.06.2025
Massstab: nicht definiert
DWG-Referenz: 5840_GB01_OG02_0000.dwg