


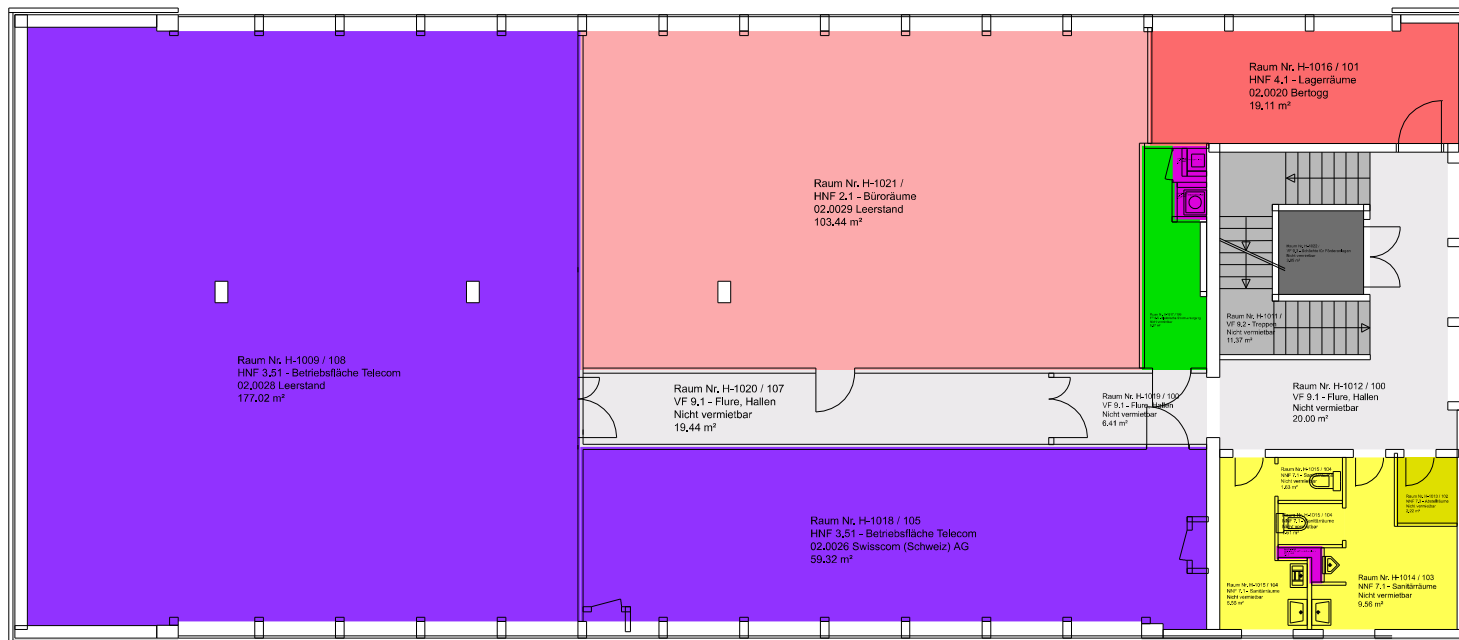

Raum Nutzungsart DIN277

	Fläche
2.1 Büroräume	449.61 m²
3.51 Betriebsfläche Telecom	103.44 m²
4.1 Lageräume	236.34 m²
7.1 Sanitärräume	19.11 m²
7.3 Abstellräume	19.35 m²
8.5 Elektrische Stromversorgung	2.22 m²
8.9 Sonstige betriebstechnische Anlagen	6.27 m²
9.1 Flure, Hallen	1.81 m²
9.2 Treppen	45.85 m²
9.3 Schächte für Förderanlagen	11.37 m²
	3.85 m²

Liegenschafts-Nr: 23138
Schöneeggstrasse 38, Dietikon
1. Obergeschoss



Wincasa AG, Immobilien Dienstleistungen
Flächenmanagement
Albisriederstr. 253, Postfach, CH-8047 Zürich
E-Mail: Swisscom_Support_cafm@wincasa.ch
Druckdatum:
Aktualisierungsdatum:
Massstab:

11.08.2026
06.08.2024
nicht definiert