
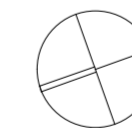


Raum Mieter	Fläche
Summe	315.59 m²
Leerstand	276.48 m ²
Nicht vermietbar	32.95 m ²
Kein Mietobjekt	6.16 m ²

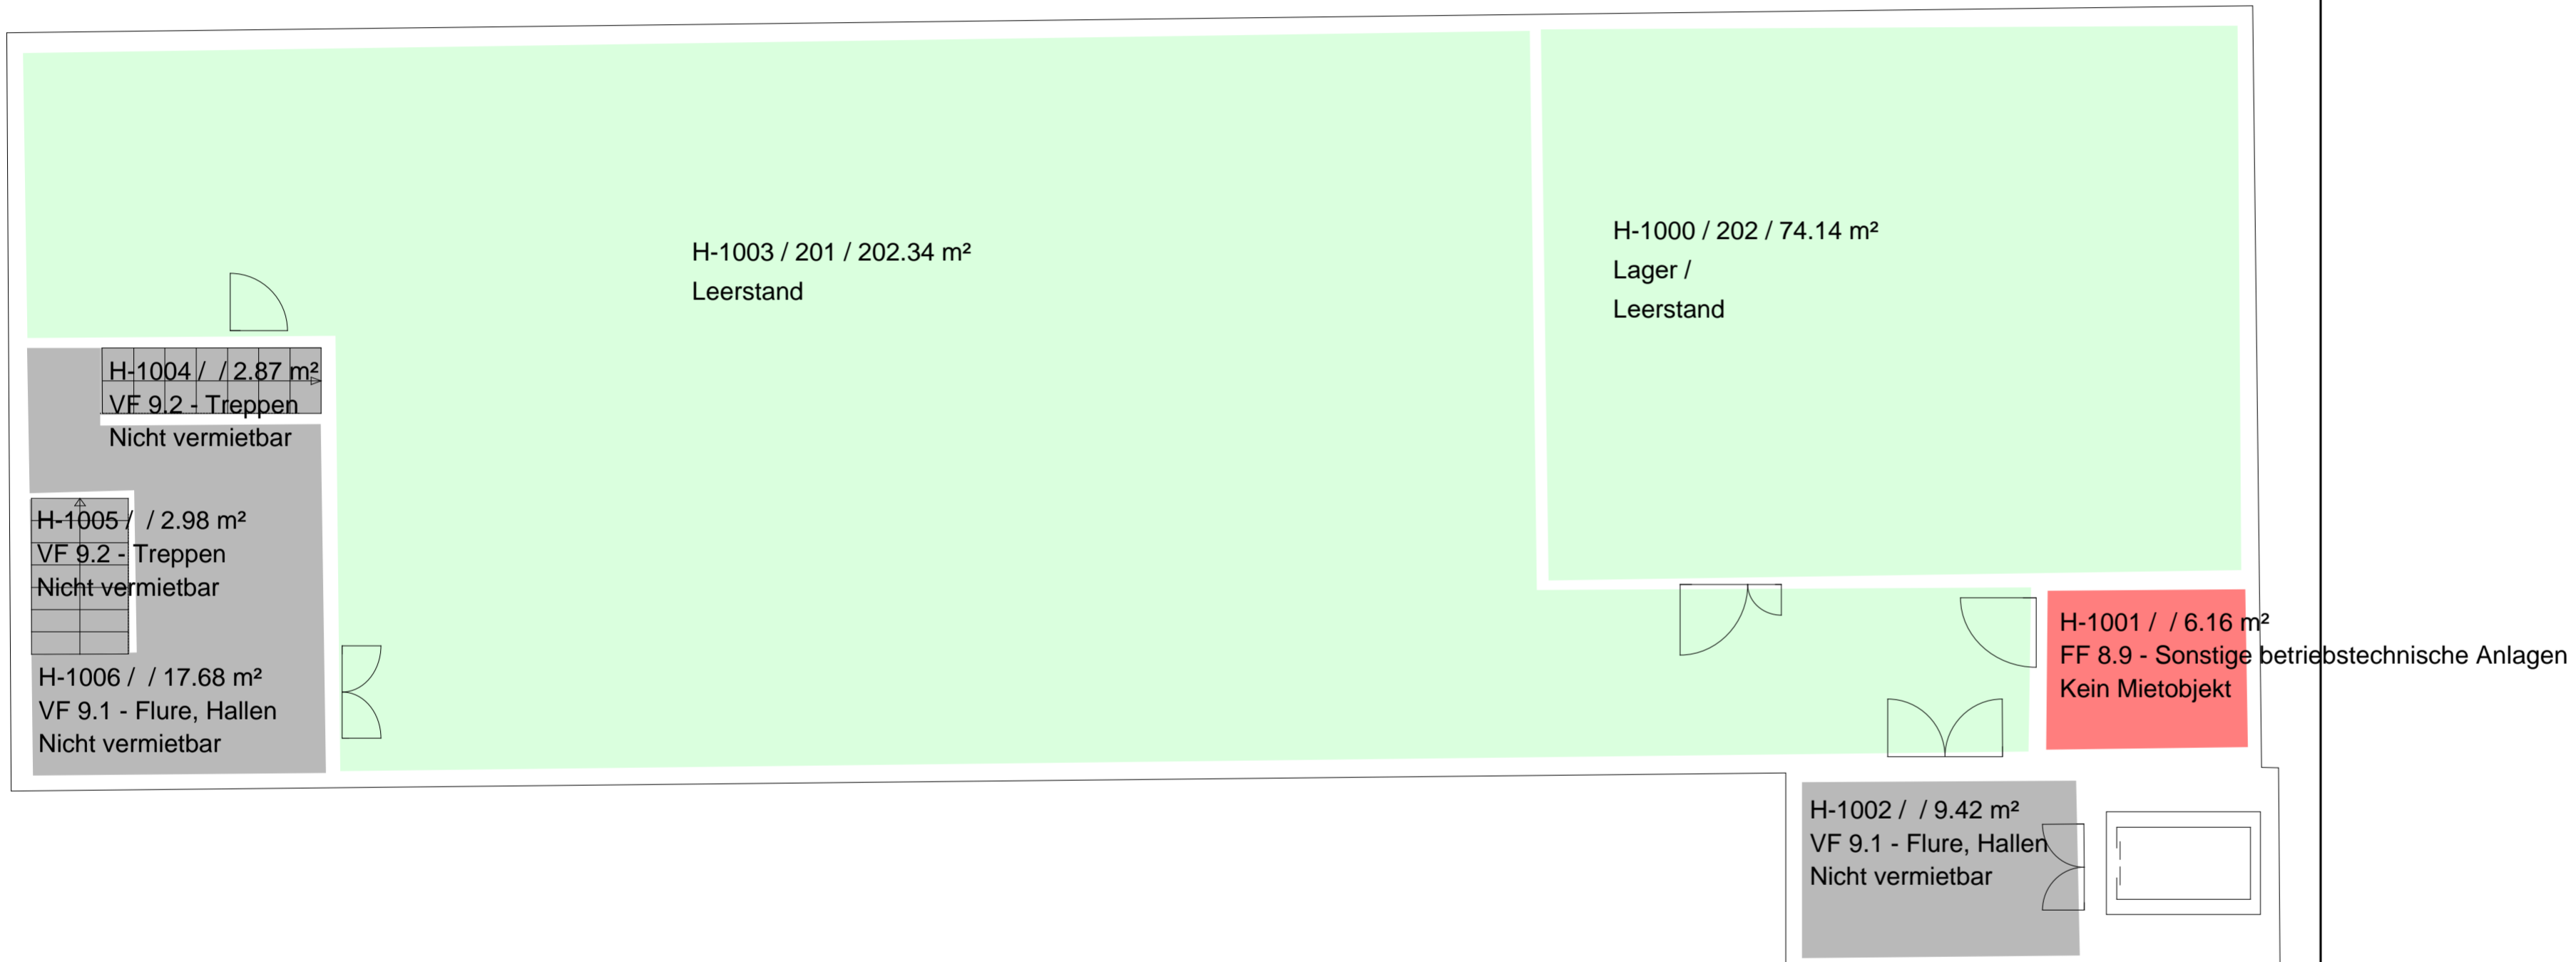

Liegenschafts-Nr: 2146 
Emanuel-Müllerstrasse 14, Kriens
2. Obergeschoss

Wincasa AG, Immobilien Dienstleistungen
 Flächenmanagement
 Albisriederstr. 253, Postfach CH-8047 Zürich
 E-Mail: Swisscom_Support_cafm@wincasa.ch
 Druckdatum: 26.04.2023
 Aktualisierungsdatum: 01.01.2015