


Raum Nutzungsart DIN277

	Fläche
	360.35 m²
3.51 Betriebsfläche Telecom	315.80 m²
7.1 Sanitärräume	11.65 m²
7.3 Abstellräume	3.85 m²
8.9 Sonstige betriebstechnische Anlagen	0.27 m²
9.1 Flure, Hallen	14.70 m²
9.2 Treppen	10.14 m²
9.3 Schächte für Förderanlagen	3.94 m²

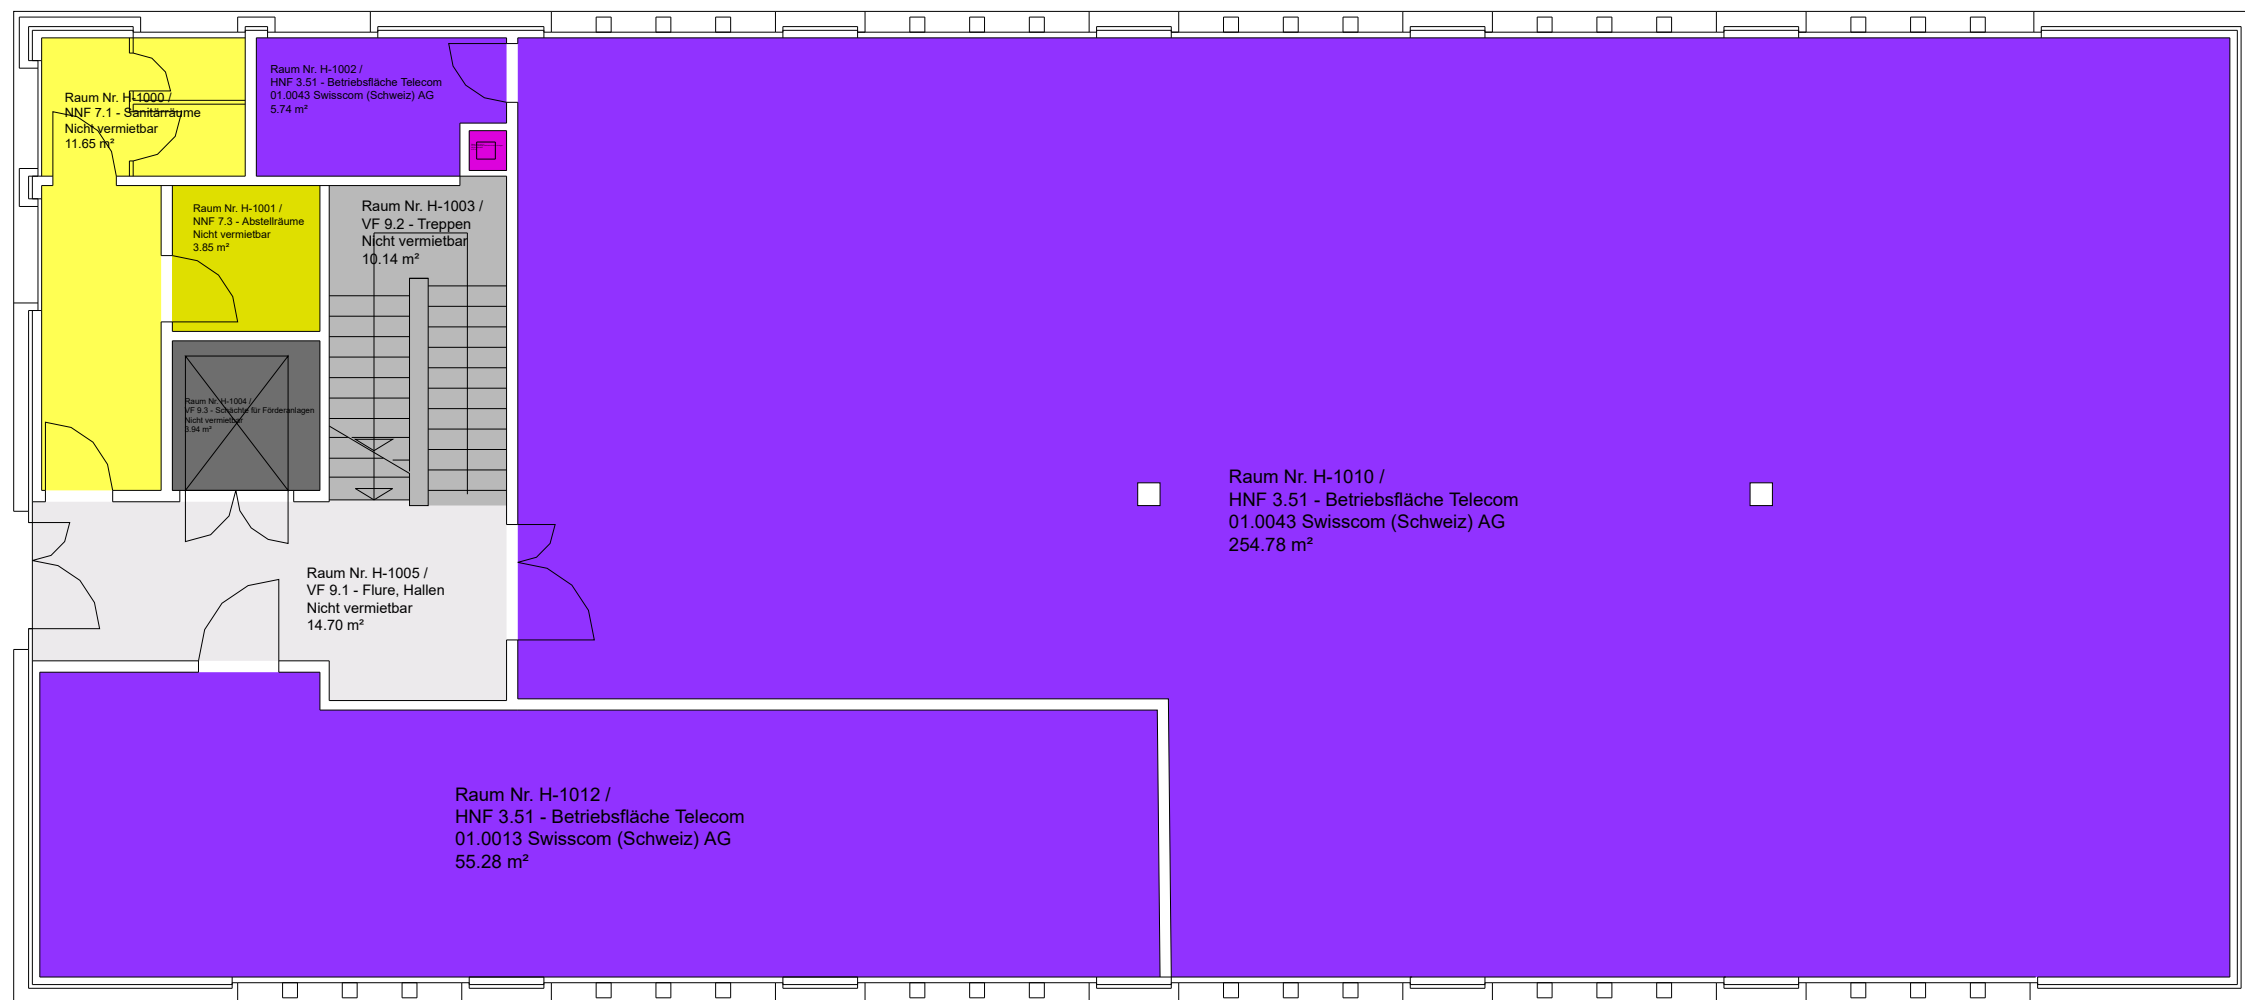

Liegenschafts-Nr: 21251 wincasa
Romanshorner Strasse 115, Kreuzlingen
Erdgeschoss

Wincasa AG, Immobilien Dienstleistungen Flächenmanagement Albisriederstr. 253, Postfach E-Mail: Swisscom_Support_cafm@wincasa.ch Druckdatum: Aktualisierungsdatum: Massstab:	CH-8047 Zürich 25.08.2026 25.08.2026 nicht definiert
--	---

DWG-Referenz: