


Raum Mieter

Mieter	Fläche
	363.81 m²
Leerstand	305.41 m²
Nicht vermietbar	44.53 m²
Swisscom (Schweiz) AG	13.87 m²

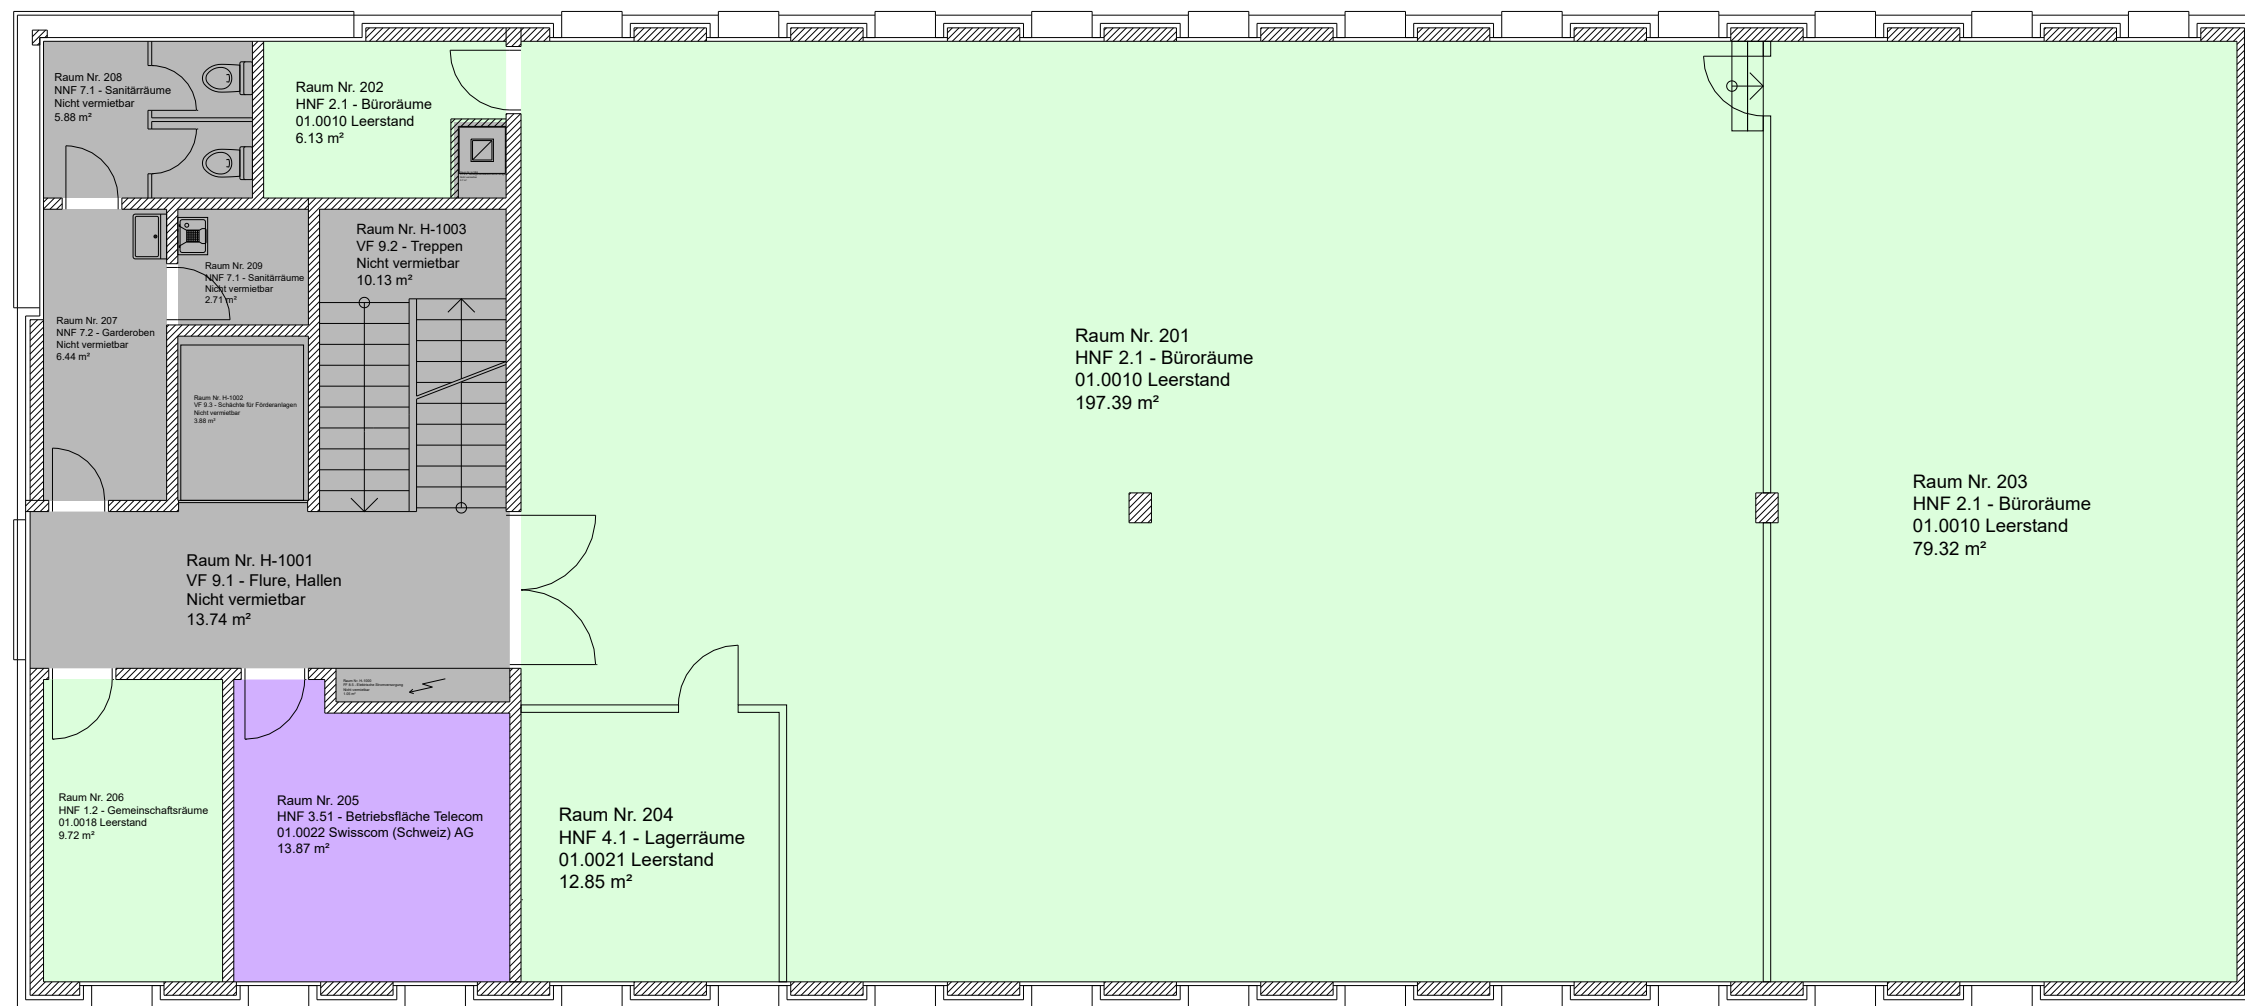

Liegenschafts-Nr: 21591
Talstrasse 2, Arlesheim
2. Obergeschoss



Wincasa AG, Immobilien Dienstleistungen Flächenmanagement Albisriederstr. 253, Postfach E-Mail: Swisscom_Support_cafm@wincasa.ch Druckdatum: Aktualisierungsdatum: Massstab:	CH-8047 Zürich 27.06.2025 22.04.2024 nicht definiert
DWG-Referenz:	21591_GB01_OG02_0000.dwg