


Raum Nutzungsart DIN277

		<u>Fläche</u>
■	1.2 Gemeinschaftsräume	342.28 m ²
■	2.1 Büroräume	79.15 m ²
■	3.51 Betriebsfläche Telecom	204.48 m ²
■	9.1 Flure, Hallen	23.85 m ²
■	9.2 Treppen	20.16 m ²

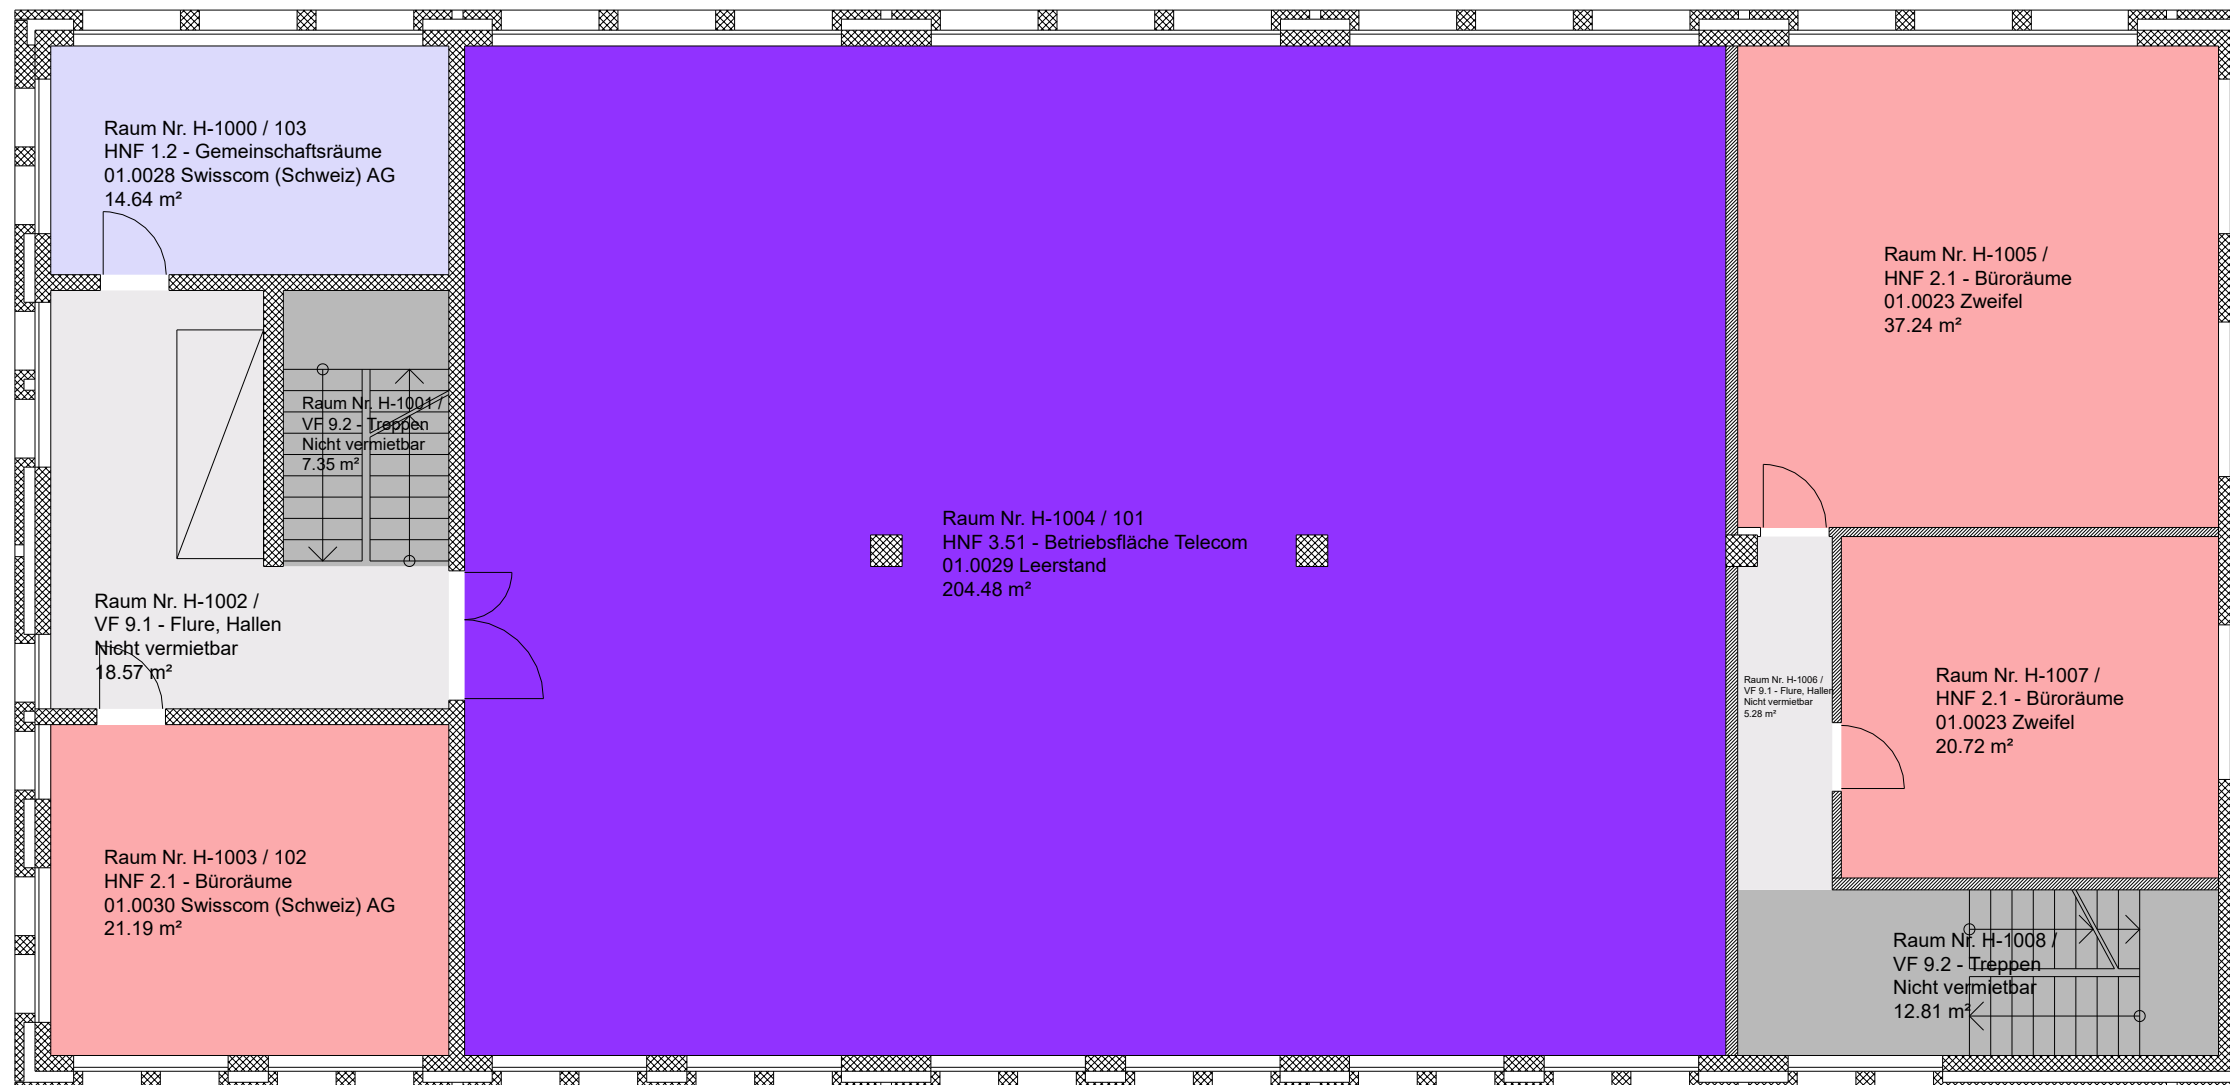

Liegenschafts-Nr: 21150 
Sommerweg 41, Glarus
1. Obergeschoss

Wincasa AG, Immobilien Dienstleistungen
Flächenmanagement
Albisriederstr. 253, Postfach
E-Mail: Swisscom_Support_cafm@wincasa.ch
Druckdatum: 06.05.2026
Aktualisierungsdatum: 06.05.2026
Massstab: nicht definiert
DWG-Referenz: 1150_GB01_OG01_0001.dwg